



ÜBERSICHTSPLAN

Musterobjekt, Musterstraße 17 -19, 45472 Mülheim an der Ruhr

Objekt-Nr.: **3720**

LEGENDE


- Hauptzufahrt
- Nebenzufahrt
- Hauptzugang
- Gebäudezugang
- Strassen
- befahrbare Flächen
- nicht befahrbare Flächen
- Treppenraum
- Freischaltelement
- Feuerwehrschießeldepot
- Blitzleuchte
- Brandmeldezentrale
- Information für die Feuerwehr
- Feuerwehr Informations- und Bediensystem
- Feuerwehrbedienfeld
- Feuerwehranzeigetableau
- Treppenraum, geschützt
- Treppenraum, ungeschützt
- Aufzug
- Brandwand
- Feuerwehrrüberschließung
- Schüsselschalter
- Photovoltaikanlage
- Sprinklerzentrale
- Sprinkleranlage
- Löschwasser - Einspeiseeinrichtung, B-Anschluss
- Unterflurhydrant
- Überflurhydrant
- Parkplatz
- Hinweis auf Gashaupthahn
- Hinweis auf Wasserhauptthahn
- Warnung vor elektrischer Spannung
- Warnung vor radioaktive Stoffe
- Warnung vor feuergefährlichen Stoffen
- Feuerwehraufstellfläche
- Zaunanlage

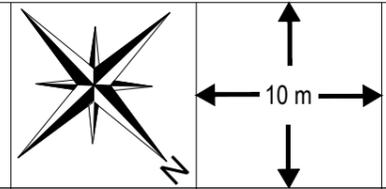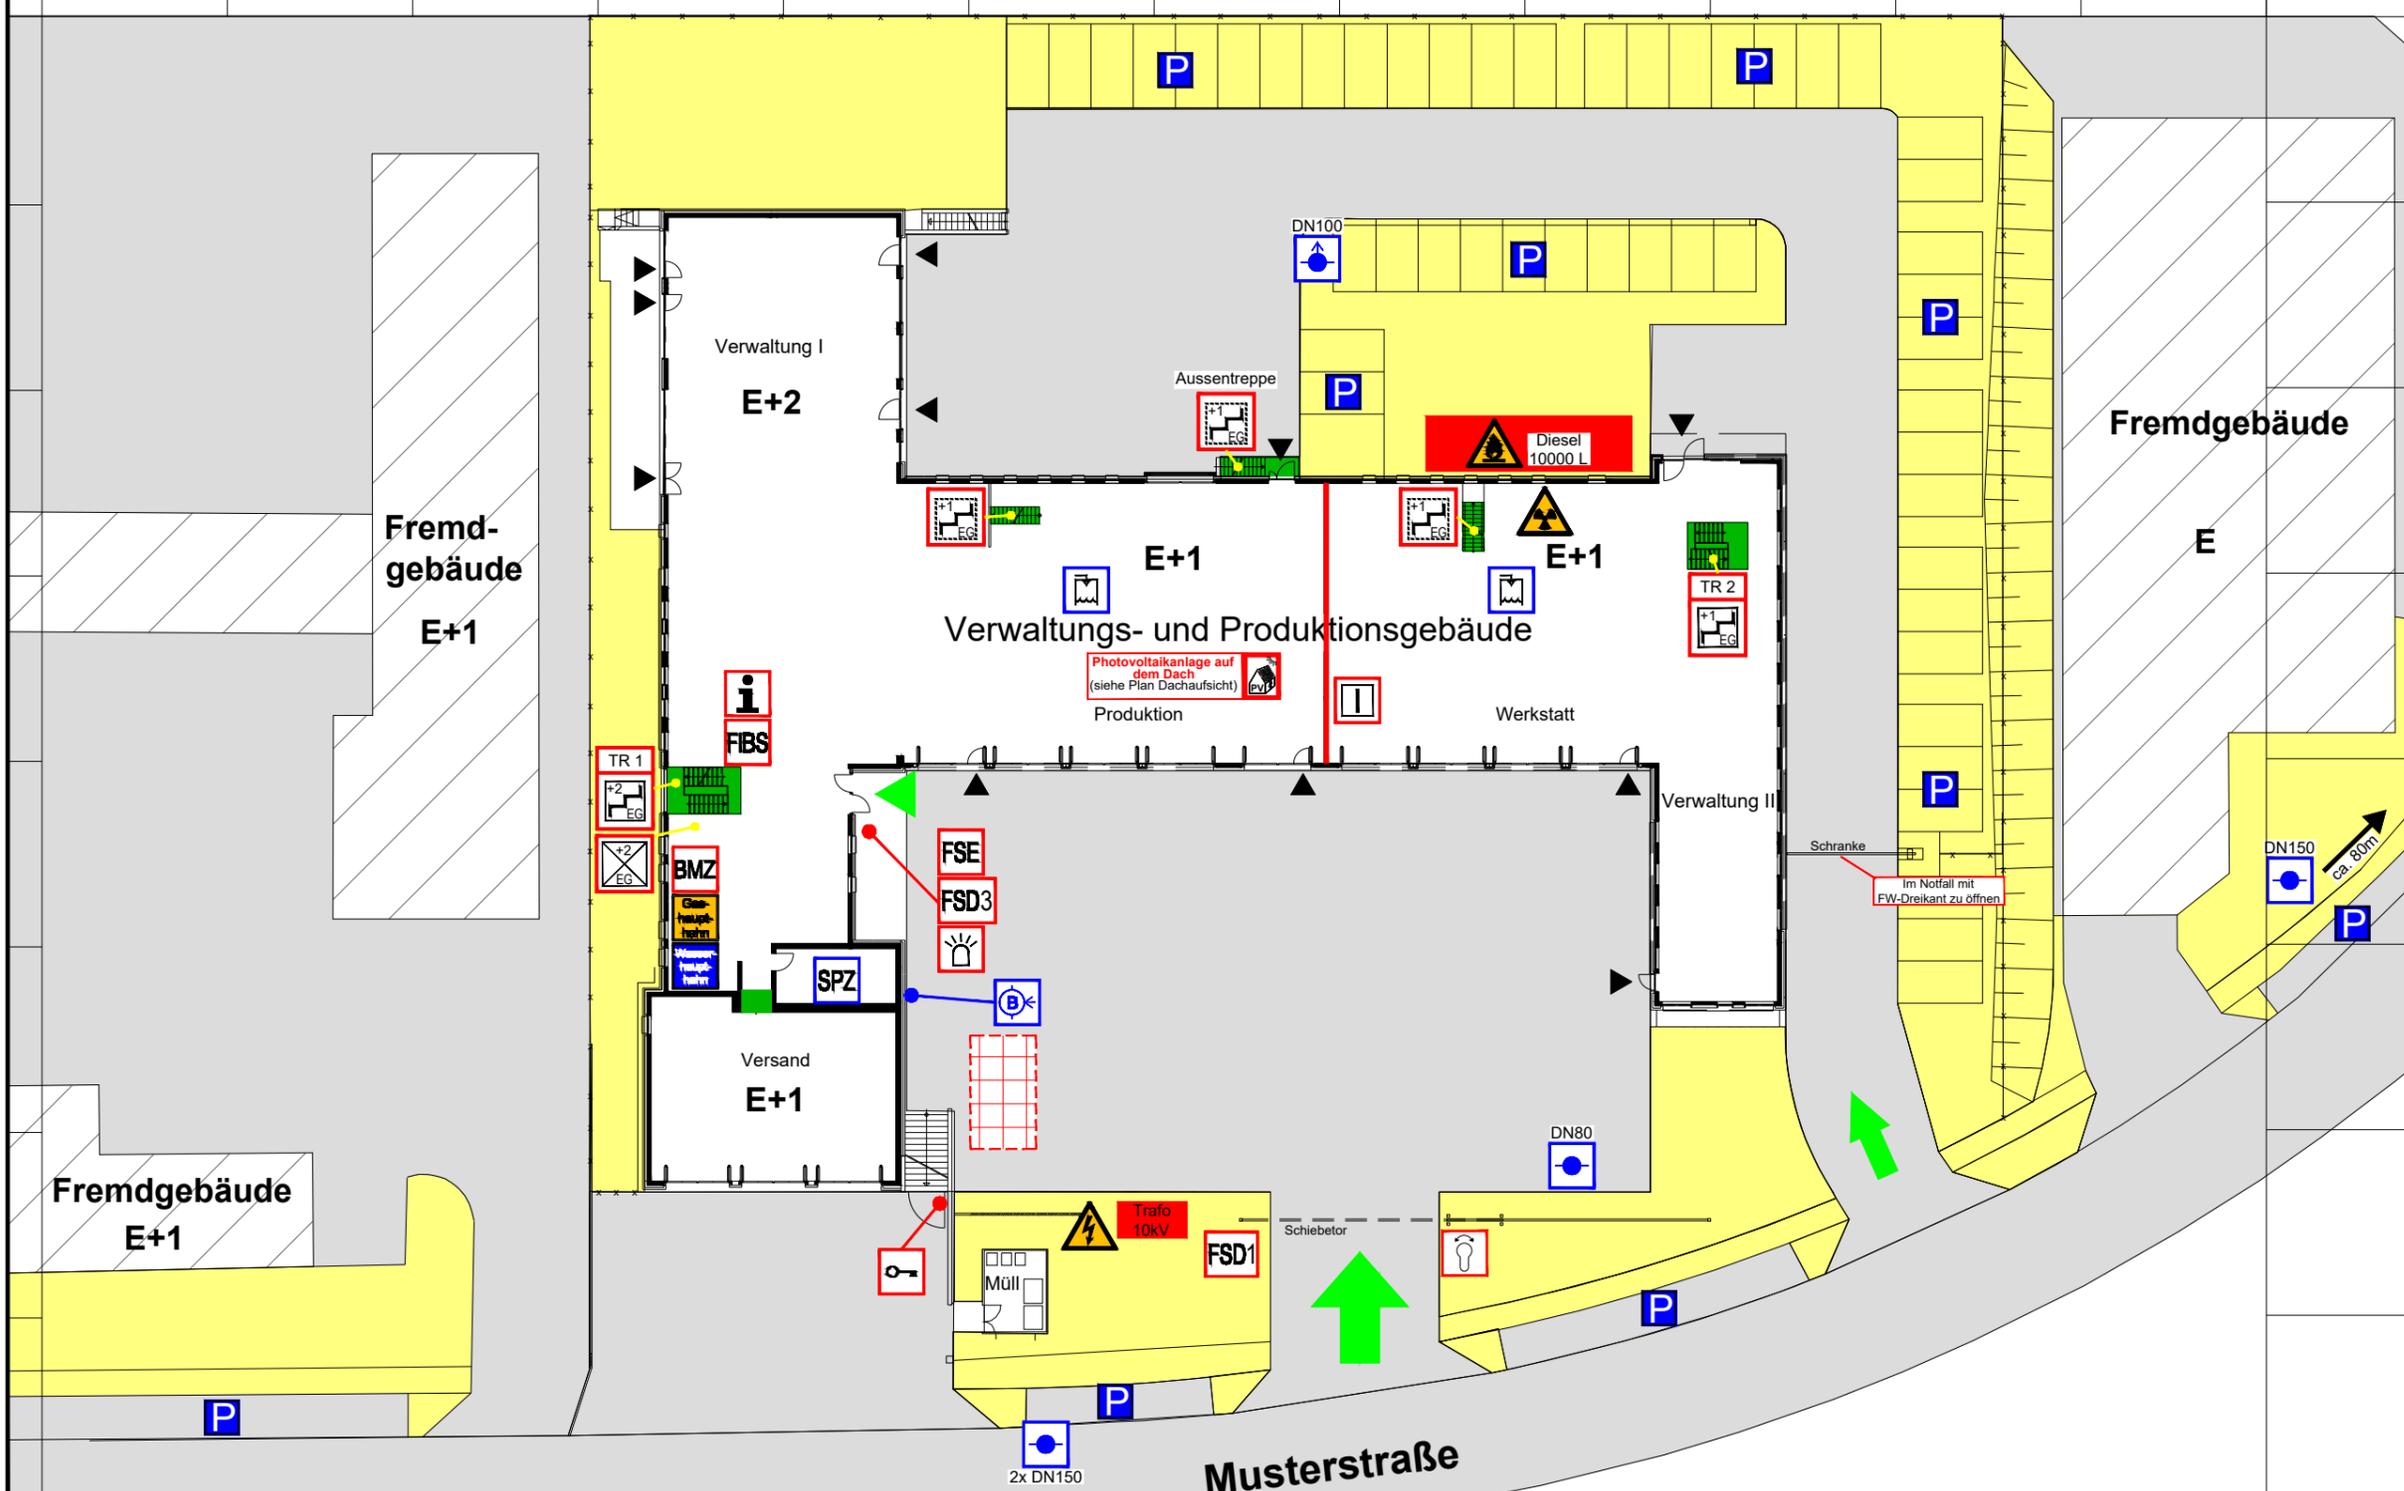

Planersteller der Musterpläne:
GST
 Gesellschaft für Sicherheitstechnik mbH
 Xantener Straße 6
 45479 Mülheim an der Ruhr
 Tel. +49(0)208/409209-0
 Fax +49(0)208/409209-900
 www.GSTmbH.eu
 Stand: 01/2019 - gez. m.mitze

LEGENDE

-  Treppenraum, geschützt
-  Treppenraum, ungeschützt
-  Aufzug
-  RWA - Gruppe 1
-  RWA - Gruppe 2
-  RWA - Gruppe 3
-  RWA - Gruppe 4
-  Rauch- und Wärmeabzugseinrichtung
-  Bedienstelle, Rauch- und Wärmeabzugseinrichtung

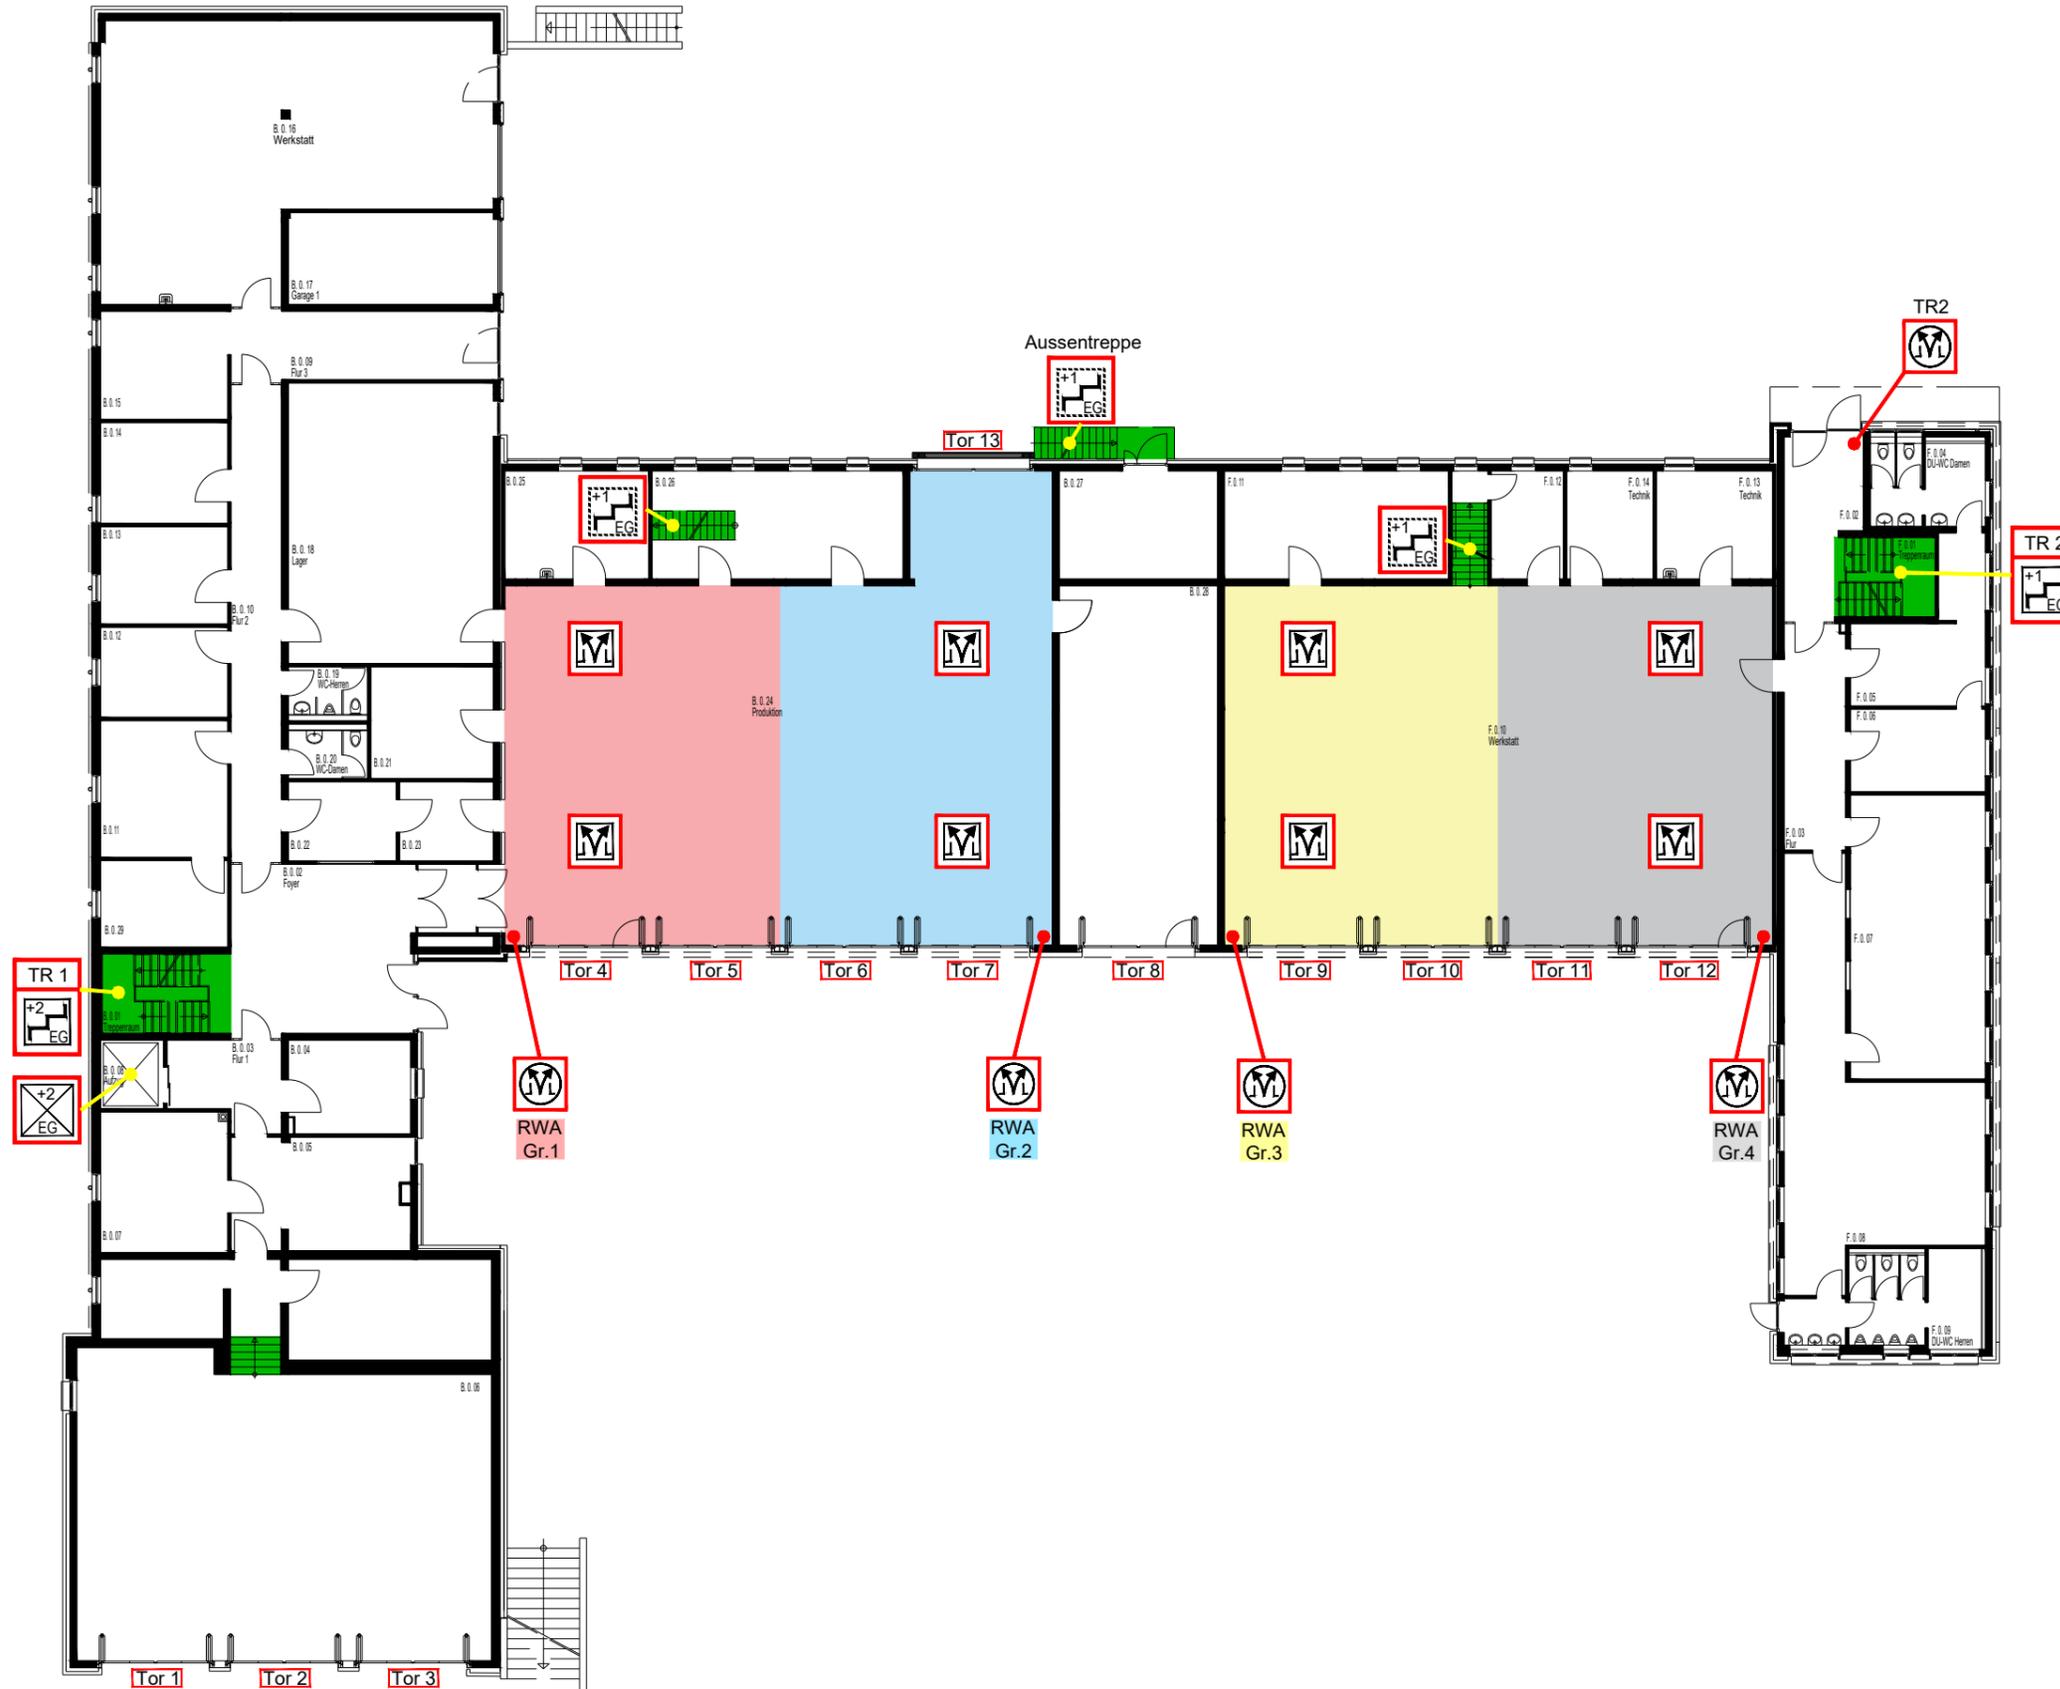

Planersteller der Musterpläne:


SPRINKLERPLAN

Musterobjekt, Musterstraße 17 -19, 45472 Mülheim an der Ruhr

Objekt-Nr.: **3720**


LEGENDE

-  Treppenraum, geschützt
-  Treppenraum, ungeschützt
-  Aufzug
-  Sprinklergruppe 1
-  Sprinklergruppe 2
-  Sprinklerzentrale
-  Sprinkleranlage
-  Druckschalter
-  Löschwasser - Einspeiseeinrichtung, B-Anschluss
-  Löschmittelvorrat, Inhalt und Bezeichnung
-  Schlauchanschlussventil, nass, C-Anschluss

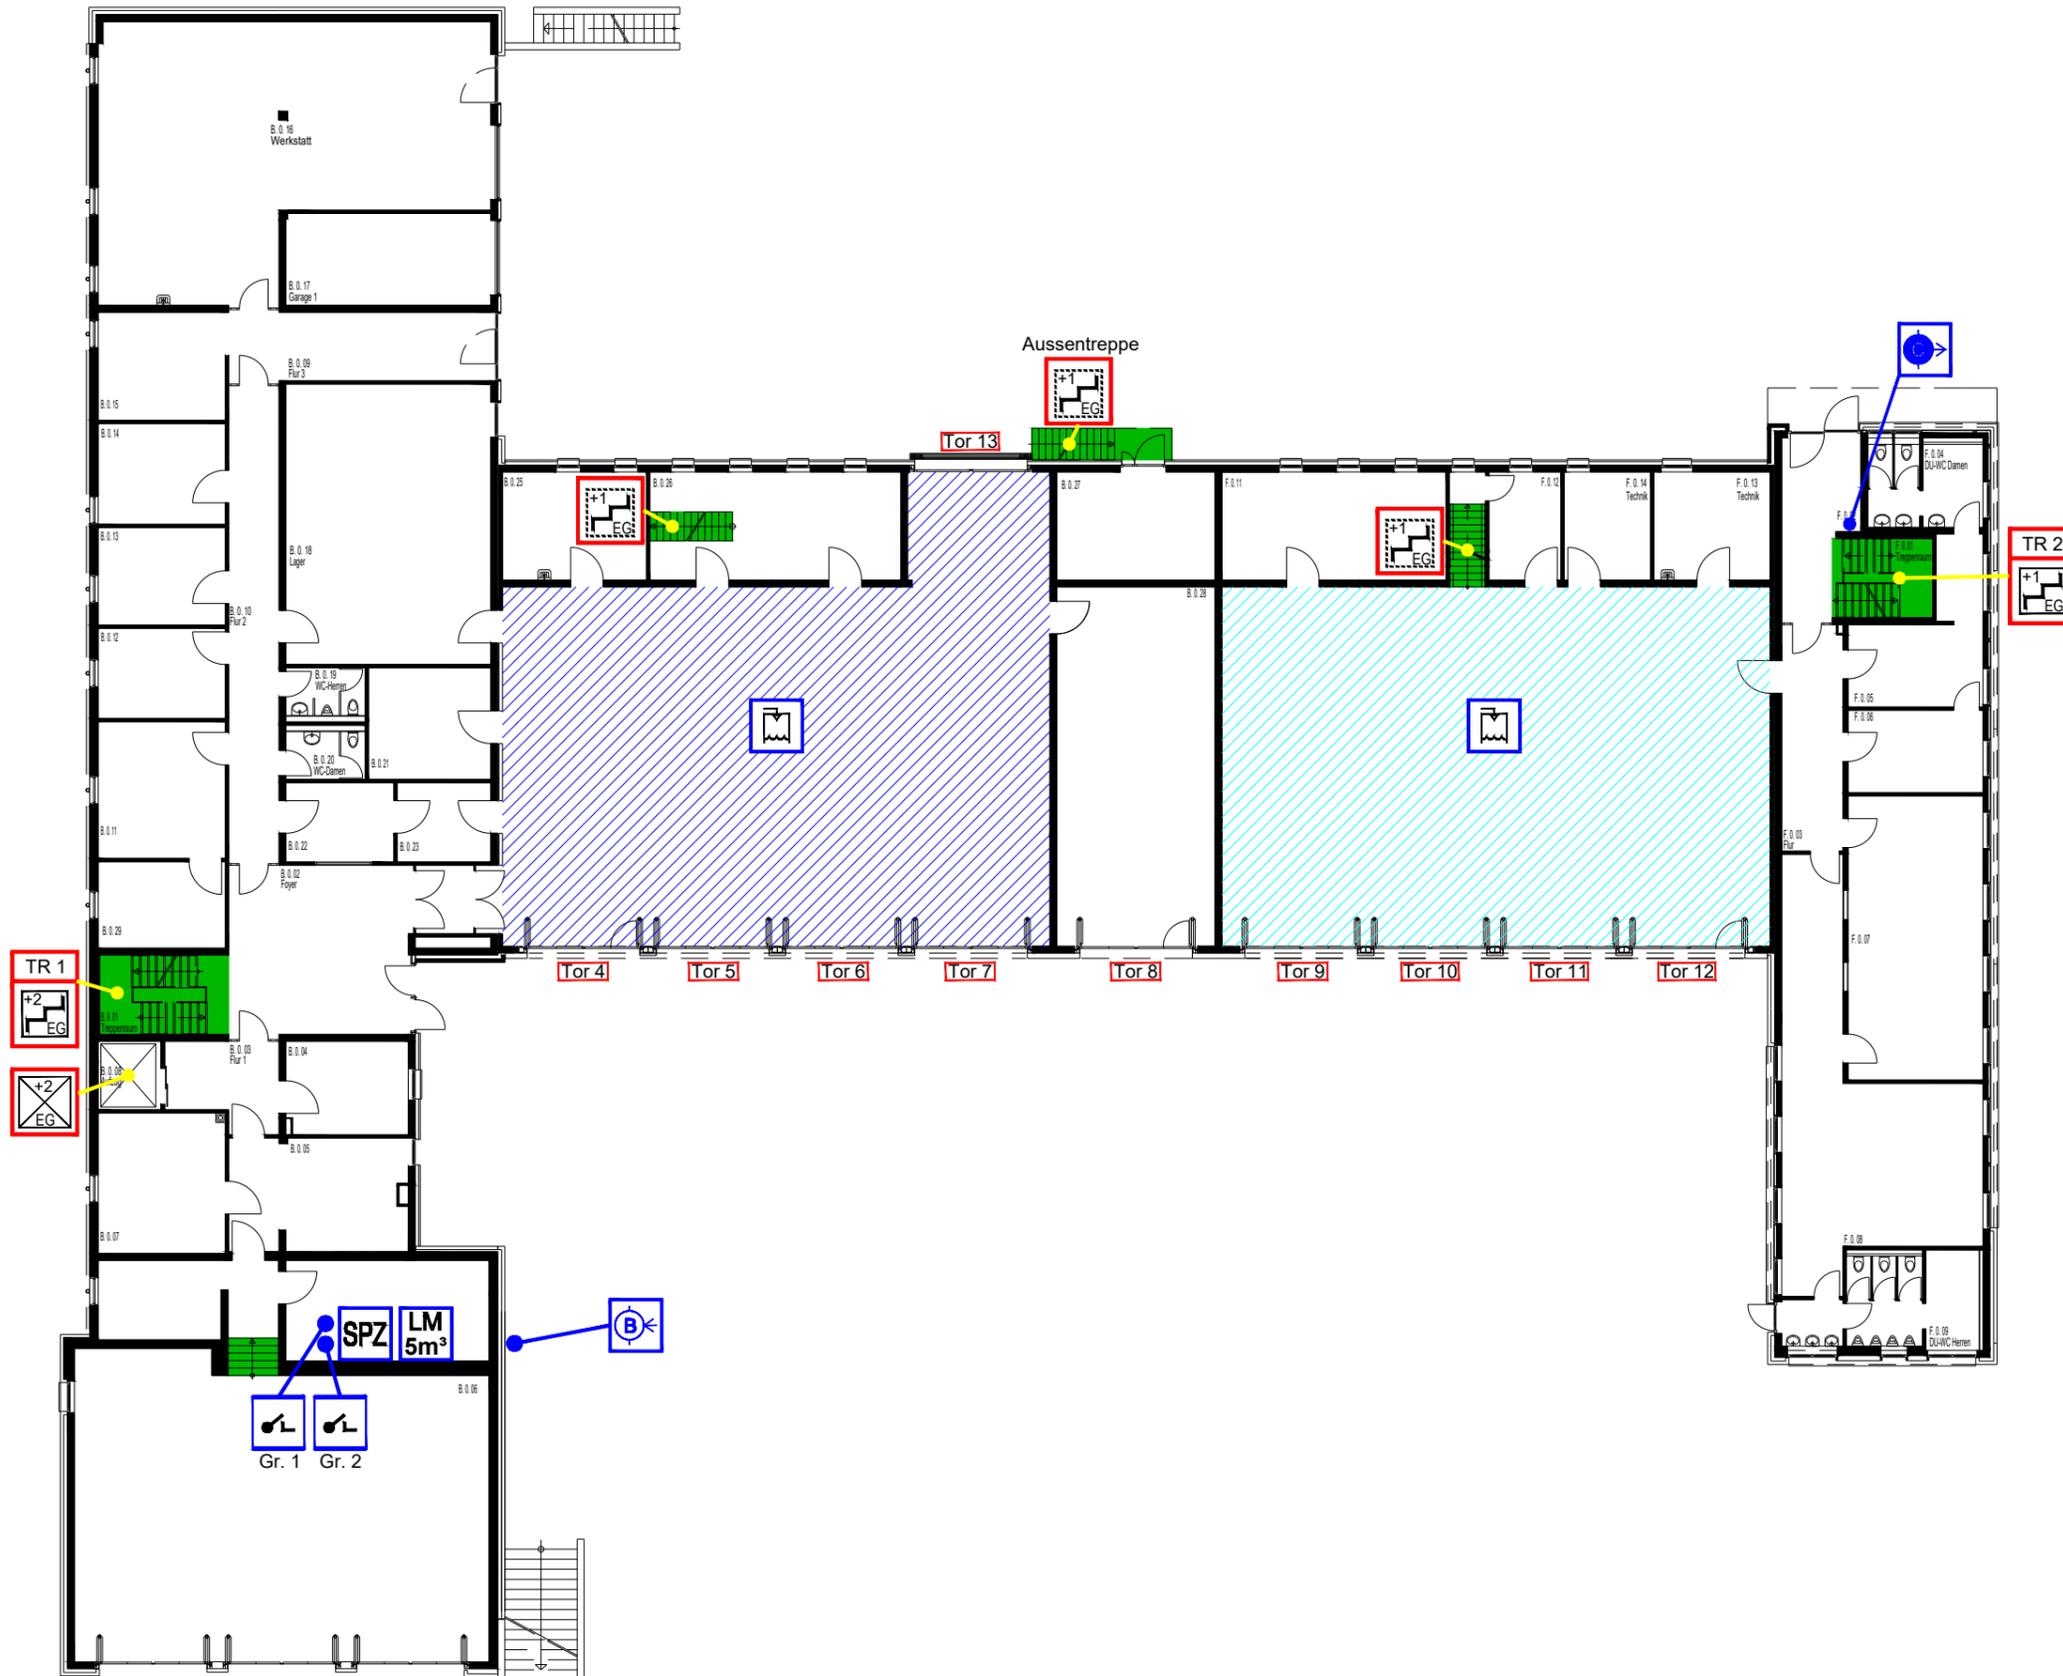


Planersteller der Musterpläne:


GST
 Gesellschaft für
 Sicherheitstechnik mbH
 Xantener Straße 6
 45479 Mülheim an der Ruhr
 Tel. +49(0)208/409209-0
 Fax +49(0)208/409209-900
 www.GSTmbH.eu
 Stand: 01/2019 - gez. m.mitze

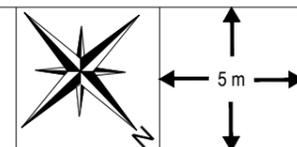


LEGENDE

-  Photovoltaikanlage
-  Wechselrichter
-  PV - Module

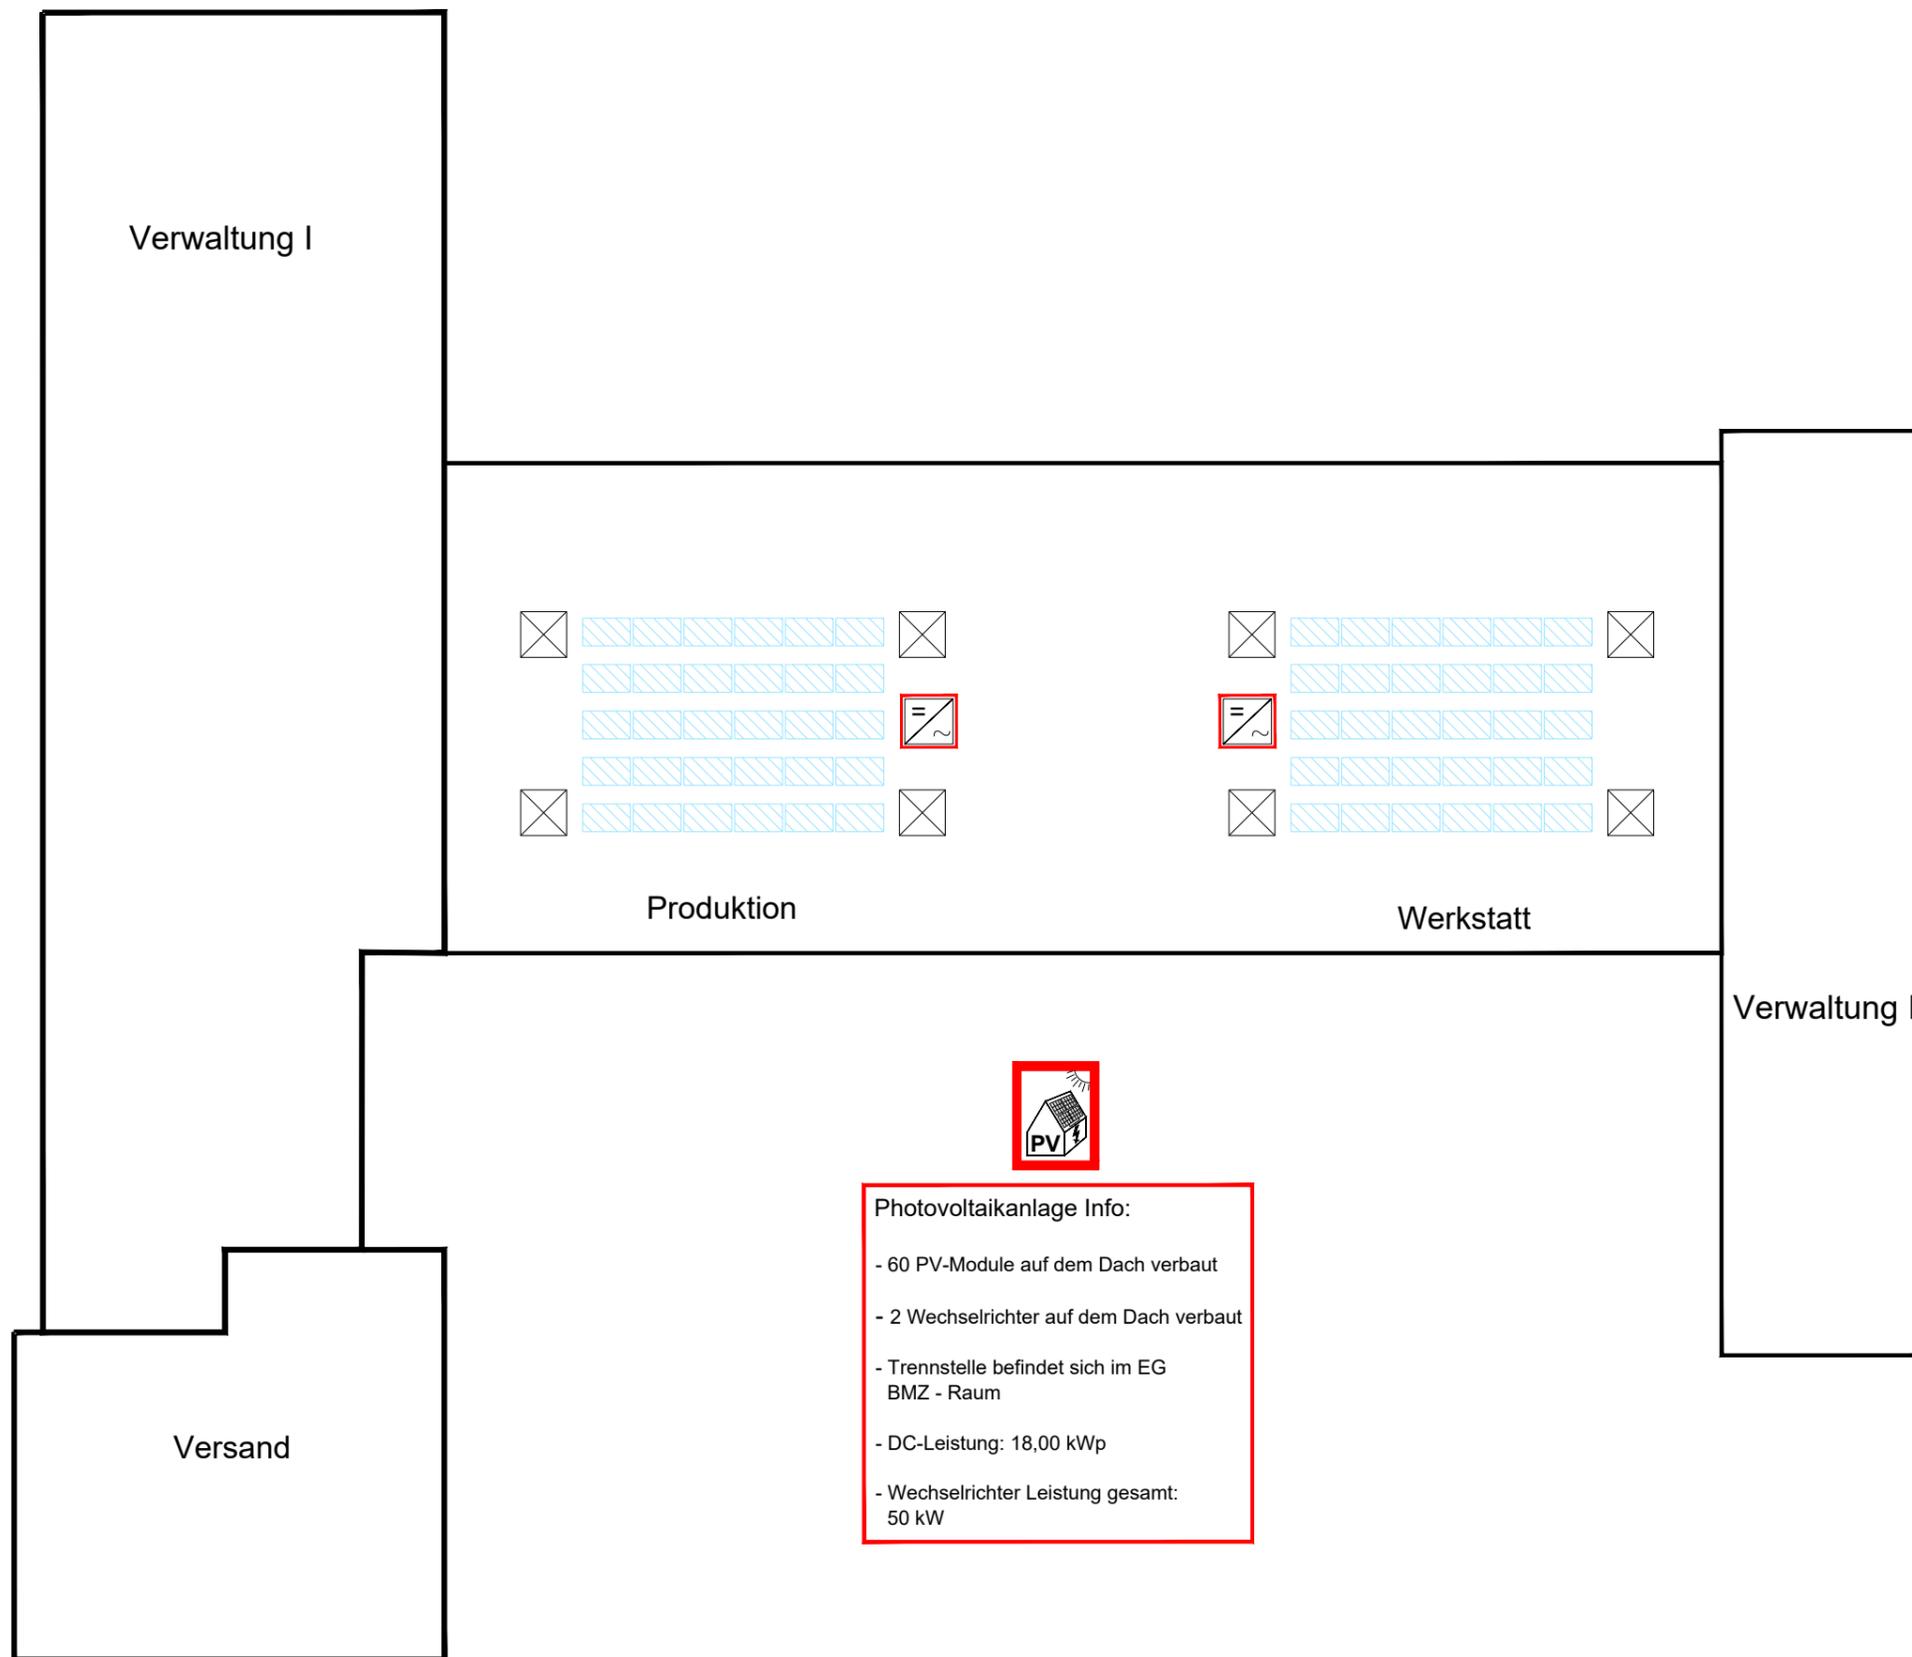


Photovoltaikanlage Info:
- 60 PV-Module auf dem Dach verbaut
- 2 Wechselrichter auf dem Dach verbaut
- Trennstelle befindet sich im EG
 BMZ - Raum
- DC-Leistung: 18,00 kWp
- Wechselrichter Leistung gesamt:
 50 kW

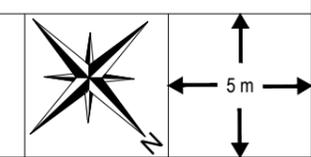

Planersteller der Musterpläne:

LEGENDE

-  Hauptzufahrt
-  Nebenzufahrt
-  Strassen
-  befahrbare Flächen
-  nicht befahrbare Flächen
-  Freischaltelement
-  Feuerwehrschlüsseldepot
-  Blitzleuchte
-  Information für die Feuerwehr
-  FIBS
Feuerwehr Informations- und Bediensystem
-  FBF
Feuerwehrbedienfeld
-  FAT
Feuerwehrranzeigetableau
-  Schmutz-/ Mischwasserschacht
-  Oberflächenwasser - Schacht
-  Oberflächenwasser - Einlauf

Alle Schächte sind:
 DN 1000
 DN 1000

