
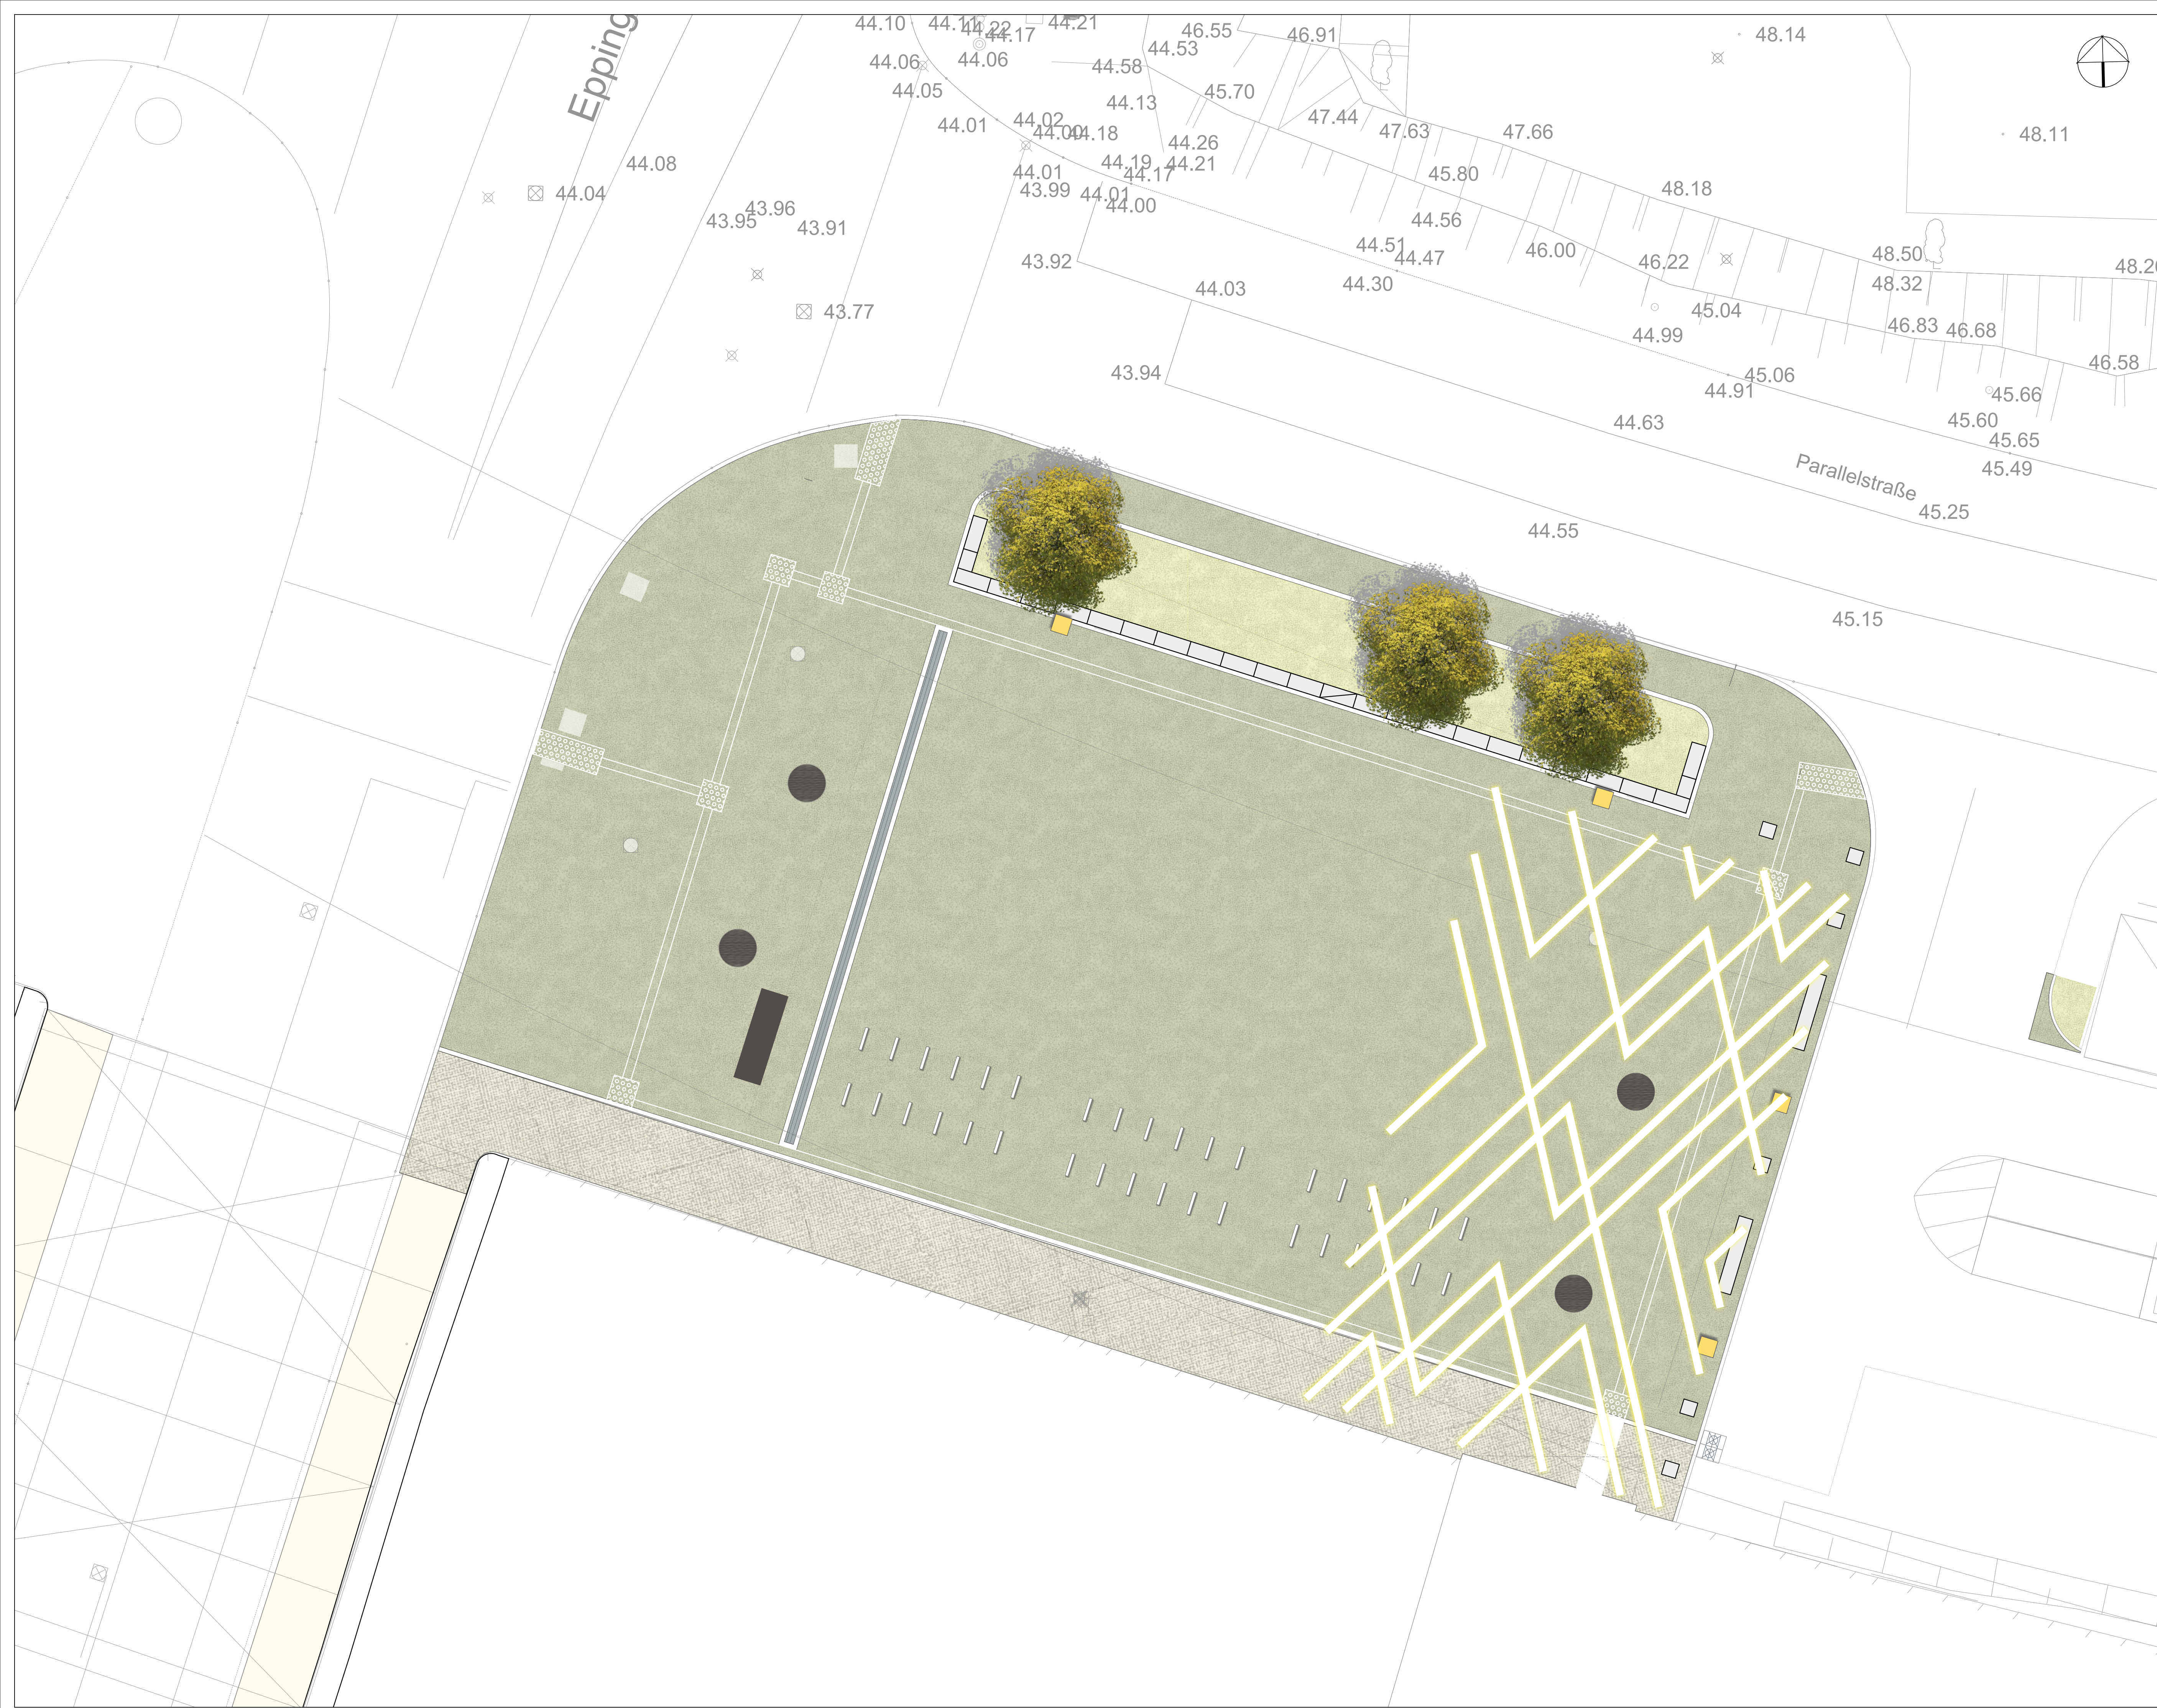


- Legende**
- Kataster
 - Pfeiler Hochstraße /Fundament
 - Gehwegplatten 40/40
 - Asphaltdecke m. Abstreuer
 - Entwässerungsrinne mit Gussrost
 - Straßeneinlauf 300/500
 - Leitlinie Kunststoff weiß
 - Aufmerksamkeitsfeld Noppenplatten
 - Betonfertigteil als Bank / Sitzwürfel
Sitzauflage / Abfallkorb
 - Rasenfläche
 - Lichtinstallation
 - Fahrradbügel
 - Baumpflanzung

Schnitt A-A Hochbeet, Einfassungen M 1:10

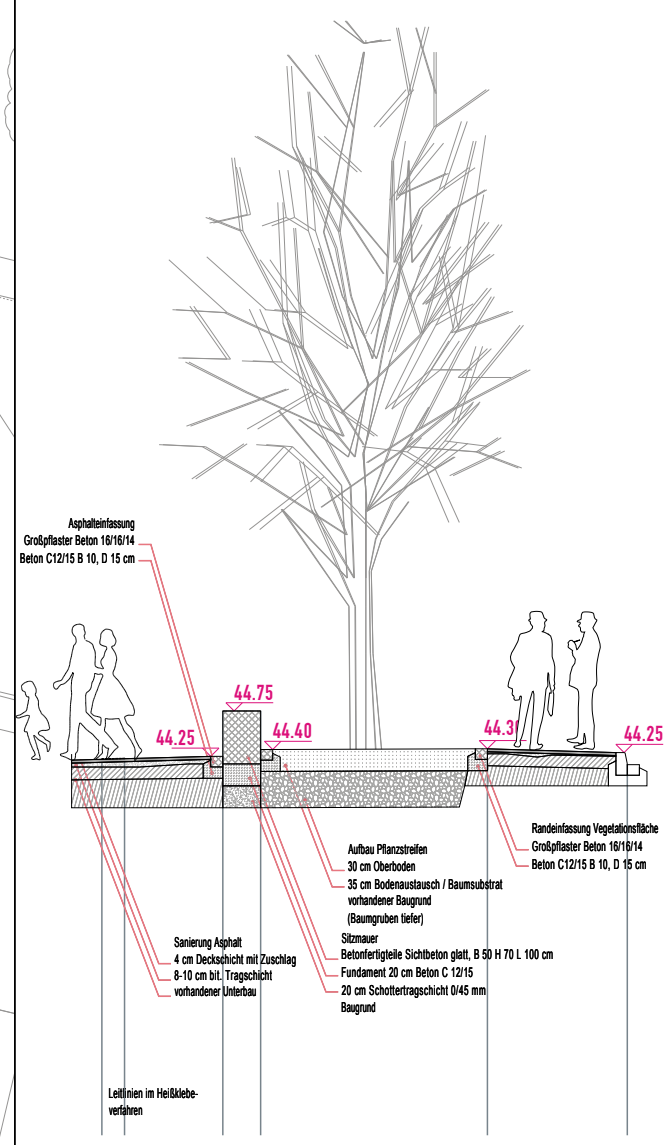

Änderungen	Datum, Index

Bauherr
Stadt Mülheim an der Ruhr
Amt für Stadtplanung, Bauaufsicht und
Stadtentwicklung
Hans-Böckler-Platz 5, 45468 Mülheim an der Ruhr

Bauvorhaben
Bahnhofsvorplatz Parallelstraße
"Nördlicher Bahnhofsvorplatz"
Gestaltung des verkehrsfreien Bereiches

Alle Maße sind verantwortlich zu prüfen. Unstimmigkeiten sind
der Planung und Bauüberwachung sofort bekanntzugeben

Entwurf
M 1:100
1666_BBF_E | 28.11.2016
0 | 2 | 5 | 10 m

jürgensmann landers
landschaftsarchitekten partnerschaft mbB
friedrich-wilhelm-straße 89
47051 duisburg
telefon 0203.2981929
info@planb-alternativen.de
**plan
b
alternativen**